

山口県後期高齢者医療広域連合事務所移転業務委託仕様書

1. 業務名

山口県後期高齢者医療広域連合事務所移転業務委託

2. 業務の目的

山口県後期高齢者医療広域連合事務所の移転に伴う現事務所から新事務所への什器備品、文書等の搬送する業務、またこれらに付帯（養生・什器の解体組立等）する作業を円滑かつ確実に実施することを目的とする。

3. 履行期間

契約締結日から令和7年11月30日まで

4. 履行場所

(1) 搬出場所（移転元）

No	名称	所在地	対象階段	エレベーター
1	山口県自治会館	山口市大手町9-11	4階	1基

(2) 搬入場所（移転先）

No	名称	所在地	対象階段	エレベーター
1	山口県自治会館（新築）	山口市大手町9-11	4階・5階	1基

(3) エレベーターサイズ

【移転元】

① 山口県自治会館

カゴ内法（幅 1400 mm×奥行 1350 mm×高さ 2250 mm）

出入口寸法（幅 800 mm×高さ 2100 mm）

【移転先】

① 山口県自治会館（新築）

カゴ内法（幅 1600mm×奥行×1350mm×高さ 2245mm）

出入口寸法（幅 900mm×高さ 2100mm）

5. 移転対象物品

移転対象物品とは、什器備品、OA機器及び家電、文書、その他保有する物品等をいう。
なお、移転物量については、増減があることや細微な備品の追加があることを見込むこと。

※【別紙1】移転物品一覧参照

6. 移転スケジュール（予定）

スケジュール案は次のとおり、詳細は発注者と受注者が協議の上決定する。

日程	移転元	移転先	移転備品
11/1(土)～11/2(日)	山口県自治会館 4 階	山口県自治会館（新築） 4 階	文書物品、 什器備品等
11/1(土)～11/2(日)	山口県自治会館 4 階	山口県自治会館（新築） 5 階	文書物品、 什器備品等

※移転順等の詳細は、発注者と受注者が協議の上決定とする。

7. 搬入経路

搬入経路について受注者は、発注者と協議の上その指示に従うこと。

8. 作業時間

原則午前 8 時 3 0 分から午後 5 時 1 5 分までとし、この時間内に作業が終了できるよう作業人員及び運搬車両等を配置すること。

9. 業務内容

(1) 責任者の選任

受注者は発注者と連絡を密にし、本業務を円滑に遂行するため、契約締結後速やかに発注者との窓口となる正社員である責任者 1 名を選任の上、発注者に報告すること。

(2) 「移転作業工程表」の作成

受注者は発注者と協議の上、移転作業の日程や搬送経路等を示した「移転作業工程表」を作成し発注者に提出すること。

(3) 移転先表示ラベルの作成

移転先表示ラベルは受注者が用意することとし、移転作業中に剥がれて取れないもので、作業終了後には当該貼付物品に跡が残らないものとする。

移転先表示ラベルの表示内容については、発注者と協議の上その指示に従うこと。

(4) 施設の養生

ア 養生（移転先）

受注者は、山口県自治会館（新築）の搬入口・玄関・ロビー・エレベーター・通路、その他損傷の恐れがあると判断される箇所については、養生等を実施すること。

養生の内容については、別途発注者と協議し決定する。

イ 養生（移転元）

養生は不要。

ウ 原状回復

受注者は、養生を行った箇所について、受注者の責任により損傷または汚れ等が認められる場合には、発注者の指示に従い原状回復を図ること。

エ 関連業者による養生の使用

本業務を実施中に、発注者が別途発注する関連業者が新規備品類等を搬入するときには、養生の使用を認めること。

ただし、関連業者による損傷等については、関連業者の責任で補修を行うこととするため、受注者と関連業者で養生部分の状態を確認すること。

(5) 梱包資材類の供給

受注者は、事前に発注者と協議を行いその指示に従い梱包資材類を供給すること。

(6) 移転対象物品の搬送並びに解体・組立設置及び固定

ア 移転対象物品の搬送準備等

受注者は、移転対象物品の搬送準備及び搬送順序について、発注者と十分な協議を行うこと。

イ 移転対象物品の搬送設置

移転対象物品は、発注者が提供する新事務所レイアウト図で示した図面に基づき、指定された場所に配置すること。

配置場所に疑義が生じた場合は、発注者と協議の上、指示に従うこと。

ウ 発注者が行う梱包及び開梱

移転対象物品のうち、文書、物品、発注者の職員が使用している机や書庫等の内容物の梱包及び開梱は、原則として発注者が行うものとする。

エ 受注者が行う梱包及び開梱

移転対象物品のうち、協議机等の転用什器及び物品、家電その他、発注者が指定したものの梱包及び開梱は受注者が行うこと。

オ 精密機器の取扱い

受注者は、PC 端末及び OA 機器等の精密機器の搬送に際しては、発注者及び各機器メーカー等と十分協議し、搬送中の紛失、転倒、破損等の事故がないよう細心の注意を払うこと。

また、搬送に際しては、OA 用カートン及び緩衝材を受注者が用意すること。

専用端末やプリンター等機器の離線、結線、設定等は発注者が行うが、梱包及び開梱、搬送は受注者が行うこと。

なお、特殊な設定のある複写機(コピー機・複合機)の離線、結線、設定等は発注者手配の専門業者にて行う。

カ 転用什器及び備品の取扱い

移転に伴い解体、組立、レベル調整、連結又は固定等を要する転用什器及び備品については、受注者がその作業を実施すること。

また、受注者は保管庫、物品棚、ロッカー等その他収納什器について、発注者と協議

の上、その転倒防止策として上下連結、横及び背面連結などの必要な措置を講ずること。

なお、固定に当たっては、配線等を傷つけないこととし、将来の更新を考慮して行うこと。

キ 貴重品の取扱い

原則発注者にて移送するが、協議により受注者にて移送する場合がある。

ク 事故防止措置

受注者は、作業時において物品の横転、破損等の事故がないよう細心の注意を払うこと。

また、搬送用トラック及びその他車両等により路面に損傷を与える恐れのある箇所には、鉄板等による養生を行い、損傷防止を図ること。

ケ 天候への対策

受注者は、搬送作業中に予想される降雨等の天候の変化に対し、移転対象物が汚れることまたは濡れることに対する防止策を十分に講じること。

(7) 移転対象物品の搬出前、搬入後の確認作業

受注者は、移転対象物品の搬送時における紛失を防止するため、発着確認等万全の措置を講じること。

確認作業の方法は、発注者と協議の上決定とする。

(8) 作業現場の清掃、開梱資材等の回収作業

受注者は、作業終了後、養生資材等の撤去・回収を行うとともに、作業現場の清掃を行い、残材を放置しないこと。(清掃用具は受注者が用意すること。)

また、職員の開梱作業終了後、受注者は速やかに梱包資材類の回収を行うこと。

(9) 移転業務完了報告書の提出

受注者は、移転作業終了時に、作業内容、事故の有無、作業中の管理状況が分かる写真を貼付した「移転業務完了報告書」を作成し、発注者に提出すること。

10. 留意事項

(1) 自然災害の対応

受注者は、天変地異等の自然災害で業務を行うことが困難と思われる場合は、発注者と協議の上その指示に従うこと。

(2) 遵守事項

ア 法令に定める資格を有する作業については、有資格者を確保して実施するものとし法令を遵守すること。

イ 作業員の服装の統一、名札及び腕章等の着用など、当該作業員が本業務の従事者であることが明らかに認識できるよう義務付けること。

ウ 昇降機等の設備を丁寧に扱うこと。

エ 作業に関係のない場所に立ち入らないこと。

オ 職員が梱包したものを開梱、または抜き取らないこと。

カ 業務に際し、近隣への安全対策、騒音対策及びその他公害対策には万全を期すること。

また、近隣、道路等の苦情処理にあたっては、発注者へ報告するとともに、誠意責任を持って速やかに対処すること。

なお、これらに要する費用、補償等は、一切受注者の責任で行うこと。

1 1. 事故の防止、補償及び損害賠償責任

(1) 本業務の履行にあたっては、関係法令を遵守し、事故の防止に万全の注意を払うこと。

(2) 事故及び移設物品の破損、損失、紛失等にも誠意をもって対応し、補償等については、全て受注者の責任において処理すること。

(3) 受注者は、本業務の履行に関して発注者に損害を与えたとき、又はこの仕様書に定める義務を履行していないために発注者に損害を与えたときは、直ちにその損害を賠償しなければならない。

1 2. 情報セキュリティの確保

受注者は、本業務を実施するにあたっての個人情報の取扱について、別記「個人情報取扱特記事項」を遵守しなければならない。

1 3. 再委託

受注者は、本業務の全部を第三者に再委託してはならない。

なお、専門会社等の第三者に一部を再委託する必要がある場合は、あらかじめ発注者の許可を得なければならない。

1 4. その他

本仕様に定めのない事項又は疑義を生じた事項については、発注者と受注者が協議の上決定するものとする。

別紙資料一覧

【別紙１】移転物品一覧

【別紙２】現事務所レイアウト図

【別紙３】新事務所レイアウトイメージ図

別記「個人情報等取扱特記事項」

個人情報取扱特記事項

(基本的事項)

第1 乙は、個人情報の保護の重要性を認識し、この契約による業務の実施に当たっては個人の権利利益を害することのないよう、個人情報の取扱いを適正に行わなければならない。

(秘密の保持)

第2 乙は、この契約による業務に関して知り得た個人情報をみだりに他に漏らしてはならない。この契約による業務が終了し、又はこの契約が解除された後においても、同様とする。

(収集の制限)

第3 乙は、この契約による業務を行うために個人情報を収集するときは、業務を達成するために必要な範囲内で、適法かつ適正な方法により行わなければならない。

(目的外利用及び提供の禁止)

第4 乙は、甲の指示又は承認があるときを除き、この契約による業務に関して知り得た個人情報を契約の目的以外のために利用し、又は第三者に提供してはならない。

(適正管理)

第5 乙は、この契約による業務に関して知り得た個人情報の漏洩、滅失、き損の防止その他の個人情報の適切な管理のために必要な措置を講ずるよう努めなければならない。

2 乙は、この契約による業務に従事している者に対して、その在職中であると職を退いた後であることを問わず、業務に関して知り得た個人情報をみだりに他人に知らせ、又は不当な目的に使用してはならないことその他個人情報の保護に関し必要な事項を周知させなければならない。

(複写又は複製の禁止)

第6 乙は、甲の承認があるときを除き、この契約による業務を処理するために甲から引き渡された個人情報が記録された資料等の複写、複製、又はこれらに類する行為をしてはならない。

(再委託の禁止)

第7 乙は、この契約による業務を行うための個人情報の処理は、自ら行うものとし、甲の承認があるときを除き、第三者にその取扱いを委託又はこれに類する行為をしてはならない。

(資料等の返還等)

第8 乙は、この契約による業務を処理するために甲から引き渡され、又は乙自らが収集し、若しくは作成した個人情報が記録されている資料等は、業務完了後直ちに甲に返還し、又は引き渡すものとする。ただし、甲が別に指示したときは、その指示に従うものとする。

(事故発生時における報告)

第9 乙は、この特記事項に違反する事態が生じ、又は生ずるおそれのあることを知ったときは、速やかに甲に報告し、甲の指示に従うものとする。

【別紙1】移転物品一覧

現在地	什器 No.	品名	サイズ			什器分類	数量	移転先（予定）	階数	転用 台数	余り	備考
			W	D	H							
局長室	1	両袖机	1600	700	700	机	1	局長室	4	1	0	ガラス天板（1370×590×5）あり
局長室	2	事務椅子	630	735	1040	椅子	1	局長室	4	1	0	
局長室	3	脇机	400	700	700	引出し	2	局長室	4	2	0	
局長室	4	ロッカー1人	455	515	1790	ロッカー	1	局長室	4	1	0	
局長室	5	書庫1100	800	450	1100	収納関係	1	事務室	4	1	0	
局長室	6	書庫1100	800	450	1100	収納関係	1	局長室	4	1	0	
局長室	7	書庫1100	800	450	1100	収納関係	1	局長室	4	1	0	
局長室	8	書庫2130	800	450	2130	収納関係	1	局長室	4	1	0	
局長室	9	書庫2130	800	450	2130	収納関係	1	局長室	4	1	0	
局長室	10											
局長室	11	パーテーション	1532	340	1500	その他	1	局長室	4	1	0	
局長室	12	パーテーション	1532	340	1500	その他	1	局長室	4	1	0	
局長室	13	センターテーブル	640	640	450	応接	2	局長室	4	2	0	
局長室	14	応接セット（椅子）	690	690	600	応接	4	局長室	4	4	0	
局長室	15	会議用テーブル	1800	600	700	机	4	会議室	4	4	0	
局長室	16	会議用椅子	565	590	835	椅子	10	会議室	4	10	0	
局長室		職員用パソコン				PC	1	局長室	4	1	0	ノート 想定箱数
局長室		文書、物品					10	局長室	4	10	0	
局長室		プリンター				PC	1	局長室		0	1	
局長室		テレビ（台付）				機器類	1	局長室		0	1	
事務室	17	書庫2130	800	450	2130	収納関係	1	事務室	4	1	0	
事務室	18	書庫2130	800	450	2130	収納関係	1	事務室	4	1	0	
事務室	19	書庫2130	800	450	2130	収納関係	1	事務室	4	1	0	
事務室	20	書庫2130	800	450	2130	収納関係	1	事務室	4	1	0	
事務室	21	書庫2130	800	450	2130	収納関係	1	事務室	4	1	0	
事務室	22	書庫2130	800	450	2130	収納関係	1	事務室	4	1	0	
事務室	23	書庫1100	800	450	1100	収納関係	1	事務室	4	1	0	
事務室	24	金庫【311kg】	636	659	1396	特殊	1	事務室	4	1	0	
事務室	25	書庫1100	800	450	1100	収納関係	1	事務室	4	1	0	
事務室	26	書庫1100	800	450	1100	収納関係	1	事務室	4	1	0	
事務室	27	書庫1100	800	450	1100	収納関係	1	事務室	4	1	0	
事務室	28	書庫1100	800	450	1100	収納関係	1	事務室	4	1	0	
事務室	29	書庫1100	800	450	1100	収納関係	1	事務室	4	1	0	
事務室	30	書庫1100	800	450	1100	収納関係	1	事務室	4	1	0	
事務室	31	書庫1100	800	450	1100	収納関係	1	事務室	4	1	0	
事務室	32	書庫1100	800	450	1100	収納関係	1	事務室	4	1	0	
事務室	33	書庫1100	800	450	1100	収納関係	1	事務室	4	1	0	
事務室	34	書庫1100	800	450	1100	収納関係	1	事務室	4	1	0	
事務室	35	書庫1100	800	450	1100	収納関係	1	事務室	4	1	0	
事務室	36	書庫1100	800	450	1100	収納関係	1	事務室	4	1	0	
事務室	37	書庫1100	800	450	1100	収納関係	1	事務室	4	1	0	
事務室	38	書庫1100	800	450	1100	収納関係	1	事務室	4	1	0	
事務室	39	書庫1100	800	450	1100	収納関係	1	事務室	4	1	0	
事務室	40	書庫1100	800	450	1100	収納関係	1	事務室	4	1	0	
事務室	41	書庫1100	800	450	1100	収納関係	1	事務室	4	1	0	
事務室	42	書庫1100	800	450	1100	収納関係	1	事務室	4	1	0	
事務室	43	書庫1100	800	450	1100	収納関係	1	事務室	4	1	0	
事務室	44	書庫1100	800	450	1100	収納関係	1	事務室	4	1	0	
事務室	45	書庫1100	800	450	1100	収納関係	1	事務室	4	1	0	
事務室	46	書庫1100	800	450	1100	収納関係	1	事務室	4	1	0	
事務室	47	書庫1100	800	450	1100	収納関係	1	事務室	4	1	0	
事務室	48	書庫1100	800	450	1100	収納関係	1	事務室	4	1	0	
事務室	49	書庫1100	800	450	1100	収納関係	1	事務室	4	1	0	
事務室	50	書庫1100	800	450	1100	収納関係	1	事務室	4	1	0	
事務室	51	書庫1100	800	450	1100	収納関係	1	事務室	4	1	0	
事務室	52	書庫1100	800	450	1100	収納関係	1	事務室	4	1	0	
事務室	53	書庫1100	800	450	1100	収納関係	1	事務室	4	1	0	
事務室	54	書庫1100	800	450	1100	収納関係	1	事務室	4	1	0	
事務室	55	書庫1100	800	450	1100	収納関係	1	事務室	4	1	0	
事務室	56	書庫2130	800	450	2130	収納関係	1	事務室	4	1	0	
事務室	57	書庫2130	800	450	2130	収納関係	1	事務室	4	1	0	
事務室	58	書庫2130	800	450	2130	収納関係	1	事務室	4	1	0	
事務室	59	書庫2130	800	450	2130	収納関係	1	事務室	4	1	0	
事務室	60	書庫2130	800	450	2130	収納関係	1	事務室	4	1	0	
事務室	61	書庫2130	800	450	2130	収納関係	1	事務室	4	1	0	
事務室	62	書庫2130	800	450	2130	収納関係	1	事務室	4	1	0	
事務室	63	書庫2130	800	450	2130	収納関係	1	事務室	4	1	0	
事務室	64	書庫2130	800	450	2130	収納関係	1	事務室	4	1	0	
事務室	65	書庫2130	800	450	2130	収納関係	1	事務室	4	1	0	
事務室	66	書庫2130	800	450	2130	収納関係	1	事務室	4	1	0	
事務室	67	机	710	480	430	机	1	事務室	4	1	0	
事務室	68	OA机	1800	700	700	机	1	事務室	4	1	0	
事務室	69	会議用椅子	565	590	835	椅子	2	事務室	4	2	0	
事務室	70	シュレッダー	500	500	850	機器類	1	事務室	4	1	0	
事務室	71	来客用カウンターテーブル	1200	450	900	机	1	事務室	4	1	0	
事務室	72	丸椅子	330	330	440	椅子	3	事務室	4	3	0	
事務室	73	テーブル小	350	350	730	机	1	事務室	4	1	0	

事務室	74	複合機			機器類	1	事務室	4	1	0	専門業者
事務室	75	書庫2130	800	450	2130 収納関係	1	事務室	4	1	0	
事務室	76	書庫2130	800	450	2130 収納関係	1	事務室	4	1	0	
事務室	77	書庫2130	800	450	2130 収納関係	1	事務室	4	1	0	
事務室	78	新聞ラック	590	370	820 収納関係	1	事務室	4	1	0	
事務室	79	OA机	1800	700	700 机	1	事務室	4	1	0	
事務室	80	脇机	400	700	700 引出し	1	事務室	4	1	0	
事務室	81	片袖机	1000	700	700 机	1	事務室	4	1	0	ガラス天板（970×590×5）あり
事務室		デスク用補助棚	510	250	600 収納関係	1	事務室	4	1	0	
事務室	82	事務椅子	605	545	925 椅子	1	事務室	4	1	0	
事務室	83	デスク用補助棚	510	250	600 収納関係	1	事務室	4	1	0	
事務室	84	丸椅子	360	360	430 椅子	1	事務室	4	1	0	
事務室	85	脇机	400	700	700 引出し	1	事務室	4	1	0	
事務室	86	片袖机	1000	700	700 机	1	事務室	4	1	0	ガラス天板（1370×590×5）あり
事務室		デスク用補助棚	510	250	600 収納関係	1	事務室	4	1	0	
事務室	87	事務椅子	630	735	1040 椅子	1	事務室	4	1	0	
事務室	88	デスクサイドワゴン	600	350	900 収納関係	1	事務室	4	1	0	
事務室	89	脇机	400	700	700 引出し	1	事務室	4	1	0	
事務室	90	片袖机	1000	700	700 机	1	事務室	4	1	0	ガラス天板（970×590×5）あり
事務室		デスク用補助棚	510	250	600 収納関係	1	事務室	4	1	0	
事務室	91	事務椅子	575	520	925 椅子	1	事務室	4	1	0	
事務室	92	デスクサイドワゴン	700	360	700 収納関係	1	事務室	4	1	0	
事務室	93	デスク用補助棚	510	250	600 収納関係	1	事務室	4	1	0	
事務室	94	片袖机	1000	700	700 机	1	事務室	4	1	0	ガラス天板（970×590×5）（男子更衣室にあり）
事務室	95	脇机	400	700	700 引出し	1	事務室	4	1	0	
事務室	96	事務椅子	615	700	920 椅子	1	事務室	4	1	0	
事務室	97	OA机	1800	700	700 机	1	事務室	4	1	0	
事務室	98	OA机	1800	700	700 机	1	事務室	4	1	0	
事務室	99	CDシュレッター	340	240	460 機器類	1	事務室	4	1	0	
事務室	100	デスク用補助棚	500	270	610 収納関係	1	事務室	4	1	0	
事務室	101	複合機			機器類	1	事務室	4	1	0	専門業者
事務室	102	脇机	400	700	700 引出し	1	事務室	4	1	0	
事務室	103	プリンター	490	420	450 PC	1	事務室	4	1	0	
事務室	104	ホワイトボード	1890	600	1790 その他	1	事務室	4	1	0	
事務室	105	会議用テーブル	1800	600	700 机	5	事務室	4	5	0	
事務室	106	会議用椅子	565	590	835 椅子	8	事務室	4	8	0	
事務室	107	OA机	2100	1050	720 机	1	事務室	4	1	0	
事務室		OA机	1000	600	700 机	1	事務室	4	1	0	
事務室	108	脇机	400	590	600 引出し	1	事務室	4	1	0	
事務室	109	脇机	400	600	600 引出し	1	事務室	4	1	0	
事務室		デスク用補助棚	510	250	600 収納関係	2	事務室	4	2	0	
事務室	110									0	
事務室	111									0	
事務室	112									0	
事務室	113									0	
事務室	114									0	
事務室	115	片袖机	1000	700	700 机	1	事務室	4	1	0	ガラス天板（970×590×5）あり
事務室	116	脇机	400	700	700 引出し	1	事務室	4	1	0	
事務室	117	事務椅子	630	560	905 椅子	1	事務室	4	1	0	
事務室	118	デスク用補助棚	500	270	610 収納関係	1	事務室	4	1	0	
事務室	119	片袖机	1000	700	700 机	1	事務室	4	1	0	ガラス天板（970×590×5）あり
事務室		デスク用補助棚	510	250	600 収納関係	1	事務室	4	1	0	
事務室	120	脇机	400	700	700 引出し	1	事務室	4	1	0	
事務室	121	事務椅子	575	520	925 椅子	1	事務室	4	1	0	
事務室	122	片袖机	1000	700	700 机	1	事務室	4	1	0	ガラス天板（970×590×5）あり
事務室	123	脇机	400	700	700 引出し	1	事務室	4	1	0	
事務室	124	事務椅子	615	700	920 椅子	1	事務室	4	1	0	
事務室	125	片袖机	1000	700	700 机	1	事務室	4	1	0	
事務室		デスク用補助棚	510	250	600 収納関係	1	事務室	4	1	0	
事務室	126	脇机	400	700	700 引出し	1	事務室	4	1	0	
事務室	127	事務椅子	575	520	925 椅子	1	事務室	4	1	0	
事務室	128	片袖机	1000	700	700 机	1	事務室	4	1	0	ガラス天板（970×590×5）あり
事務室		デスク用補助棚	510	250	600 収納関係	1	事務室	4	1	0	
事務室	129	脇机	400	700	700 引出し	1	事務室	4	1	0	
事務室	130	事務椅子	605	545	925 椅子	1	事務室	4	1	0	
事務室	131	片袖机	1000	700	700 机	1	事務室	4	1	0	ガラス天板（970×590×5）あり
事務室	132	脇机	400	700	700 引出し	1	事務室	4	1	0	
事務室	133	事務椅子	580	584	708 椅子	1	事務室	4	1	0	
事務室	134	片袖机	1000	700	700 机	1	事務室	4	1	0	ガラス天板（970×590×5）あり
事務室		デスク用補助棚	510	250	600 収納関係	1	事務室	4	1	0	
事務室	135	脇机	400	700	700 引出し	1	事務室	4	1	0	
事務室	136	事務椅子	605	545	925 椅子	1	事務室	4	1	0	
事務室	137	デスク用補助棚	500	270	610 収納関係	1	事務室	4	1	0	
事務室	138	デスク用補助棚	495	285	614 収納関係	1	事務室	4	1	0	
事務室	139	デスク用補助棚	510	250	600 収納関係	1	事務室	4	1	0	
事務室	140	デスク用補助棚	500	270	610 収納関係	1	事務室	4	1	0	
事務室	141	OA机	1800	700	700 机	1	事務室	4	1	0	
事務室		デスク用補助棚	510	250	600 収納関係	1	事務室	4	1	0	
事務室		デスク用補助棚	500	270	610 収納関係	1	事務室	4	1	0	
事務室	142	片袖机	1000	700	700 机	1	事務室	4	1	0	ガラス天板（970×590×5）あり
事務室	143	脇机	400	700	700 引出し	1	事務室	4	1	0	

事務室	144	事務椅子	615	700	920	椅子	1	事務室	4	1	0	
事務室	145	片袖机	1000	700	700	机	1	事務室	4	1	0	ガラス天板（970×590×5）あり
事務室		デスク用補助棚	495	285	614	収納関係	1	事務室	4	1	0	
事務室	146	脇机	400	700	700	引出し	1	事務室	4	1	0	
事務室	147	事務椅子	605	545	925	椅子	1	事務室	4	1	0	
事務室	148	片袖机	1000	700	700	机	1	事務室	4	1	0	ガラス天板（970×590×5）あり
事務室		デスク用補助棚	510	250	600	収納関係	1	事務室	4	1	0	
事務室	149	脇机	400	700	700	引出し	1	事務室	4	1	0	
事務室	150	事務椅子	615	700	920	椅子	1	事務室	4	1	0	
事務室	151	片袖机	1000	700	700	机	1	事務室	4	1	0	ガラス天板（970×590×5）あり
事務室	152	脇机	400	700	700	引出し	1	事務室	4	1	0	
事務室	153	事務椅子	575	520	925	椅子	1	事務室	4	1	0	
事務室	154	片袖机	1000	700	700	机	1	事務室	4	1	0	ガラス天板（970×590×5）あり
事務室		デスク用補助棚	495	285	614	収納関係	1	事務室	4	1	0	
事務室	155	脇机	400	700	700	引出し	1	事務室	4	1	0	
事務室	156	事務椅子	575	520	925	椅子	1	事務室	4	1	0	
事務室	157	片袖机	1000	700	700	机	1	事務室	4	1	0	ガラス天板（970×590×5）あり
事務室	158	脇机	400	700	700	引出し	1	事務室	4	1	0	
事務室	159	事務椅子	605	545	925	椅子	1	事務室	4	1	0	
事務室	160	片袖机	1000	700	700	机	1	事務室	4	1	0	ガラス天板（970×590×5）あり
事務室		デスク用補助棚	495	285	614	収納関係	1	事務室	4	1	0	
事務室	161	脇机	400	700	700	引出し	1	事務室	4	1	0	
事務室	162	事務椅子	575	520	925	椅子	1	事務室	4	1	0	
事務室	163	片袖机	1000	700	700	机	1	事務室	4	1	0	ガラス天板（970×590×5）あり
事務室		デスク用補助棚	495	285	614	収納関係	1	事務室	4	1	0	
事務室	164	脇机	400	700	700	引出し	1	事務室	4	1	0	
事務室	165	事務椅子	575	520	925	椅子	1	事務室	4	1	0	
事務室	166	片袖机	1000	700	700	机	1	事務室	4	1	0	ガラス天板（970×590×5）あり
事務室	167	脇机	400	700	700	引出し	1	事務室	4	1	0	
事務室	168	事務椅子	575	520	925	椅子	1	事務室	4	1	0	
事務室	169	片袖机	1000	700	700	机	1	事務室	4	1	0	ガラス天板（970×590×5）あり
事務室	170	脇机	400	700	700	引出し	1	事務室	4	1	0	
事務室	171	事務椅子	615	700	920	椅子	1	事務室	4	1	0	
事務室	172	片袖机	1000	700	700	机	1	事務室	4	1	0	ガラス天板（970×590×5）あり
事務室	173	脇机	400	700	700	引出し	1	事務室	4	1	0	
事務室	174	事務椅子	615	700	920	椅子	1	事務室	4	1	0	
事務室	175	片袖机	1000	700	700	机	1	事務室	4	1	0	ガラス天板（970×590×5）あり
事務室	176	脇机	400	700	700	引出し	1	事務室	4	1	0	
事務室	177	事務椅子	575	520	925	椅子	1	事務室	4	1	0	
事務室	178	デスク用補助棚	510	250	600	収納関係	1	事務室	4	1	0	
事務室	179	デスク用補助棚	510	250	600	収納関係	1	事務室	4	1	0	
事務室	180	デスクサイドワゴン	750	300	650	収納関係	1	事務室	4	1	0	
事務室	181	デスク用補助棚	500	270	610	収納関係	1	事務室	4	1	0	
事務室	182	デスク用補助棚	510	250	600	収納関係	1	事務室	4	1	0	
事務室	183	デスク用補助棚	510	250	600	収納関係	1	事務室	4	1	0	
事務室	184	デスク用補助棚	510	250	600	収納関係	1	事務室	4	1	0	
事務室	185	OA机	1400	700	700	机	1	事務室	4	1	0	
事務室		会議用椅子	565	590	835	椅子	1	事務室	4	1	0	
事務室	186	片袖机	1000	700	700	机	1	事務室	4	1	0	ガラス天板（970×590×5）あり
事務室	187	脇机	400	700	700	引出し	1	事務室	4	1	0	
事務室	188	事務椅子	615	700	920	椅子	1	事務室	4	1	0	
事務室	189	片袖机	1000	700	700	机	1	事務室	4	1	0	ガラス天板（970×590×5）あり
事務室		デスク用補助棚	500	270	610	収納関係	1	事務室	4	1	0	
事務室	190	脇机	400	700	700	引出し	1	事務室	4	1	0	
事務室	191	事務椅子	615	700	920	椅子	1	事務室	4	1	0	
事務室	192	OA机	1400	700	700	机	1	事務室	4	1	0	
事務室	193										0	
事務室	194	会議用椅子	565	590	835	椅子	1	事務室	4	1	0	
事務室	195	両袖机	1600	700	700	机	1	事務室	4	1	0	ガラス天板（970×590×5）あり
事務室		デスク用補助棚	500	270	610	収納関係	1	事務室	4	1	0	
事務室	196	事務椅子	615	735	990	椅子	1	事務室	4	1	0	
事務室	197	デスク用補助棚	510	250	600	収納関係	1	事務室	4	1	0	
事務室	198	デスク用補助棚	510	250	600	収納関係	1	事務室	4	1	0	
事務室	199	デスク用補助棚	510	250	600	収納関係	1	事務室	4	1	0	
事務室	200	協議用テーブル	2100	1050	720	机	1	事務室	4	1	0	
事務室		テーブル小	840	440	450	机	1	事務室	4	1	0	
事務室	201	会議用椅子	565	590	835	椅子	4	事務室	4	4	0	
事務室	202	片袖机	1000	700	700	机	1	事務室	4	1	0	ガラス天板（970×590×5）あり
事務室		デスク用補助棚	510	250	600	収納関係	1	事務室	4	1	0	
事務室	203	脇机	400	700	700	引出し	1	事務室	4	1	0	
事務室	204	事務椅子	580	584	708	椅子	1	事務室	4	1	0	
事務室	205	片袖机	1000	700	700	机	1	事務室	4	1	0	ガラス天板（970×590×5）あり
事務室	206	脇机	400	700	700	引出し	1	事務室	4	1	0	
事務室	207	事務椅子	615	700	920	椅子	1	事務室	4	1	0	
事務室	208	片袖机	1000	700	700	机	1	事務室	4	1	0	ガラス天板（970×590×5）あり
事務室	209	脇机	400	700	700	引出し	1	事務室	4	1	0	
事務室	210	事務椅子	575	520	925	椅子	1	事務室	4	1	0	
事務室	211	片袖机	1000	700	700	机	1	事務室	4	1	0	ガラス天板（970×590×5）あり
事務室	212	脇机	400	700	700	引出し	1	事務室	4	1	0	
事務室	213	事務椅子	575	520	925	椅子	1	事務室	4	1	0	
事務室	214	OA机	1400	700	700	机	1	事務室	4	1	0	

事務室		事務椅子	615	700	920	椅子	1	事務室	4	1	0
事務室	215	デスク用補助棚	510	250	600	収納関係	1	事務室	4	1	0
事務室	216	デスク用補助棚	550	350	600	収納関係	1	事務室	4	1	0
事務室		パーテーション	932	340	1800	その他	2	事務室	4	2	0
事務室		パーテーション	940	350	1530	その他	2	事務室	4	2	0
事務室		オートパンチ	312	425	318	機器類	1	事務室	4	1	0
事務室		リモート用パソコン				PC	2	事務室	4	2	0
事務室		K D B システムパソコン				PC	1	事務室	4	1	0
事務室		標準システムパソコン				PC	16	事務室	4	16	0
事務室		標準システムパソコン				PC	11	事務室	4	11	0
事務室		標準システムパソコン				PC	6	事務室	4	6	0
事務室		マイナンバーネットワークパソコン				PC	1	事務室	4	1	0
事務室		職員用パソコン				PC	30	事務室	4	30	0
事務室		傘立て	300	300	550		1	事務室	4	1	0
事務室		傘立て	270	270	500		1	事務室	4	1	0
事務室		個人文書、物品					150	事務室	4	150	0
事務室		共用文書、物品					550	事務室	4	550	0
給湯室		冷蔵庫	480	584	1119	機器類	1	給湯室	4	1	0
給湯室		電子レンジ				その他	1	給湯室	4	1	0
給湯室		ポット				その他	1	給湯室	4	1	0
給湯室		物品				その他	5	給湯室	4	5	0
電算機械室	217	会議用テーブル	1800	600	700	机	2	電算機械室	4	2	0
電算機械室	218										0
電算機械室	219	会議用椅子	565	590	835	椅子	4	電算機械室	4	4	0
電算機械室	220										0
電算機械室		財務会計システムパソコン				PC	1	電算機械室	4	1	0
電算機械室		サーバーラック	700	917	2000	収納関係	1	電算機械室	4	1	0
電算機械室		ファイルサーバー				PC	1	電算機械室	4	1	0
電算機械室	221	紙折り機				機器類	1	電算機械室	4	1	0
書庫	222	スチール棚3700	3700	450	2130	収納関係	1	書庫	5	1	0
書庫	223	スチール棚3700	3700	450	2130	収納関係	1	書庫	5	1	0
書庫	224	スチール棚3700	3700	450	2130	収納関係	1	書庫	5	1	0
書庫	225	スチール棚3700	3700	450	2130	収納関係	1	書庫	5	1	0
書庫	226	スチール棚3700	3700	450	2130	収納関係	1	書庫	5	1	0
書庫	227	スチール棚3700	3700	450	2130	収納関係	1	書庫	5	1	0
書庫	228	スチール棚1850	1850	450	2130	収納関係	1	書庫	5	1	0
書庫	229	スチール棚1850	1850	450	2130	収納関係	1	書庫	5	1	0
書庫	230	スチール棚1850	1850	450	2130	収納関係	1	書庫	5	1	0
書庫	231	スチール棚1850	1850	450	2130	収納関係	1	書庫	5	1	0
書庫		文書					600	書庫	5	600	0
書庫		ダンボール(封筒、リーフレットなど)					125	書庫	5	125	0
女子更衣室	232										0
女子更衣室	233										0
女子更衣室	234	軽量椅子				椅子	7	女子更衣室		0	7
女子更衣室	235	ロッカー3～4人	900	515	790	ロッカー	1	女子更衣室	4	1	0
女子更衣室	236	ロッカー3～4人	900	515	790	ロッカー	1	女子更衣室	4	1	0
女子更衣室	237	ロッカー3～4人	900	515	790	ロッカー	1	女子更衣室	4	1	0
女子更衣室	238	ロッカー3～4人	900	515	790	ロッカー	1	女子更衣室	4	1	0
男子更衣室	239	ソファ				椅子	3	男子更衣室		0	3
男子更衣室	240	センターテーブル	1050	470	450	応接	1	男子更衣室	4	1	0
男子更衣室	241	センターテーブル	1200	450	450	応接	1	男子更衣室	4	1	0
男子更衣室	242	ロッカー3～4人	900	515	790	ロッカー	1	男子更衣室	4	1	0
男子更衣室	243	ロッカー3～4人	900	515	790	ロッカー	1	男子更衣室	4	1	0
男子更衣室	244	ロッカー3～4人	900	515	790	ロッカー	1	男子更衣室	4	1	0
男子更衣室	245	ロッカー3～4人	900	515	790	ロッカー	1	男子更衣室	4	1	0
男子更衣室	246	ロッカー3～4人	900	515	790	ロッカー	1	男子更衣室	4	1	0
会議室	247										0
会議室	248										0
会議室	249	会議用テーブル	1800	600	700	机	19	事務室	4	13	6
会議室	250	事務椅子	565	590	835	椅子	46	事務室	4	30	16
会議室	251	テレビスタンド	910	683	1795	機器類	1	会議室	4	1	0
会議室		50型液晶テレビ	1123	97	651	機器類	1	会議室	4	1	0
会議室	252	放送機器				機器類	1			0	1
会議室	253	放送機器				機器類	2			0	2
会議室	254	プロジェクター				機器類	1			0	1
会議室	255	スクリーン				機器類	1			0	1
倉庫	256	台車	480	785	850		2	倉庫	4	2	0
倉庫		脚立	600	130	1800		1	倉庫	4	1	0
倉庫		カラーコーン	370	370	750		3	倉庫	4	3	0
倉庫		タイヤ					4	倉庫	4	4	0
倉庫		掃除機					1	倉庫	4	1	0
倉庫		ダンボール(封筒、リーフレットなど)					200	倉庫	4	200	0
1階ロビー		ソファ	1530	700	720		1	女子更衣室	4	1	0


※文書、物品は移転用段ボール A 4 サイズ (0.4fm) 想定で換算

※什器No.は、【別紙2】現事務所レイアウト図の番号に対応


※網掛け(グレー)は移転物品なし(対象外)

※網掛け(黄色)は専門業者により移転するため対象外


【別紙 2】現事務所レイアウト図

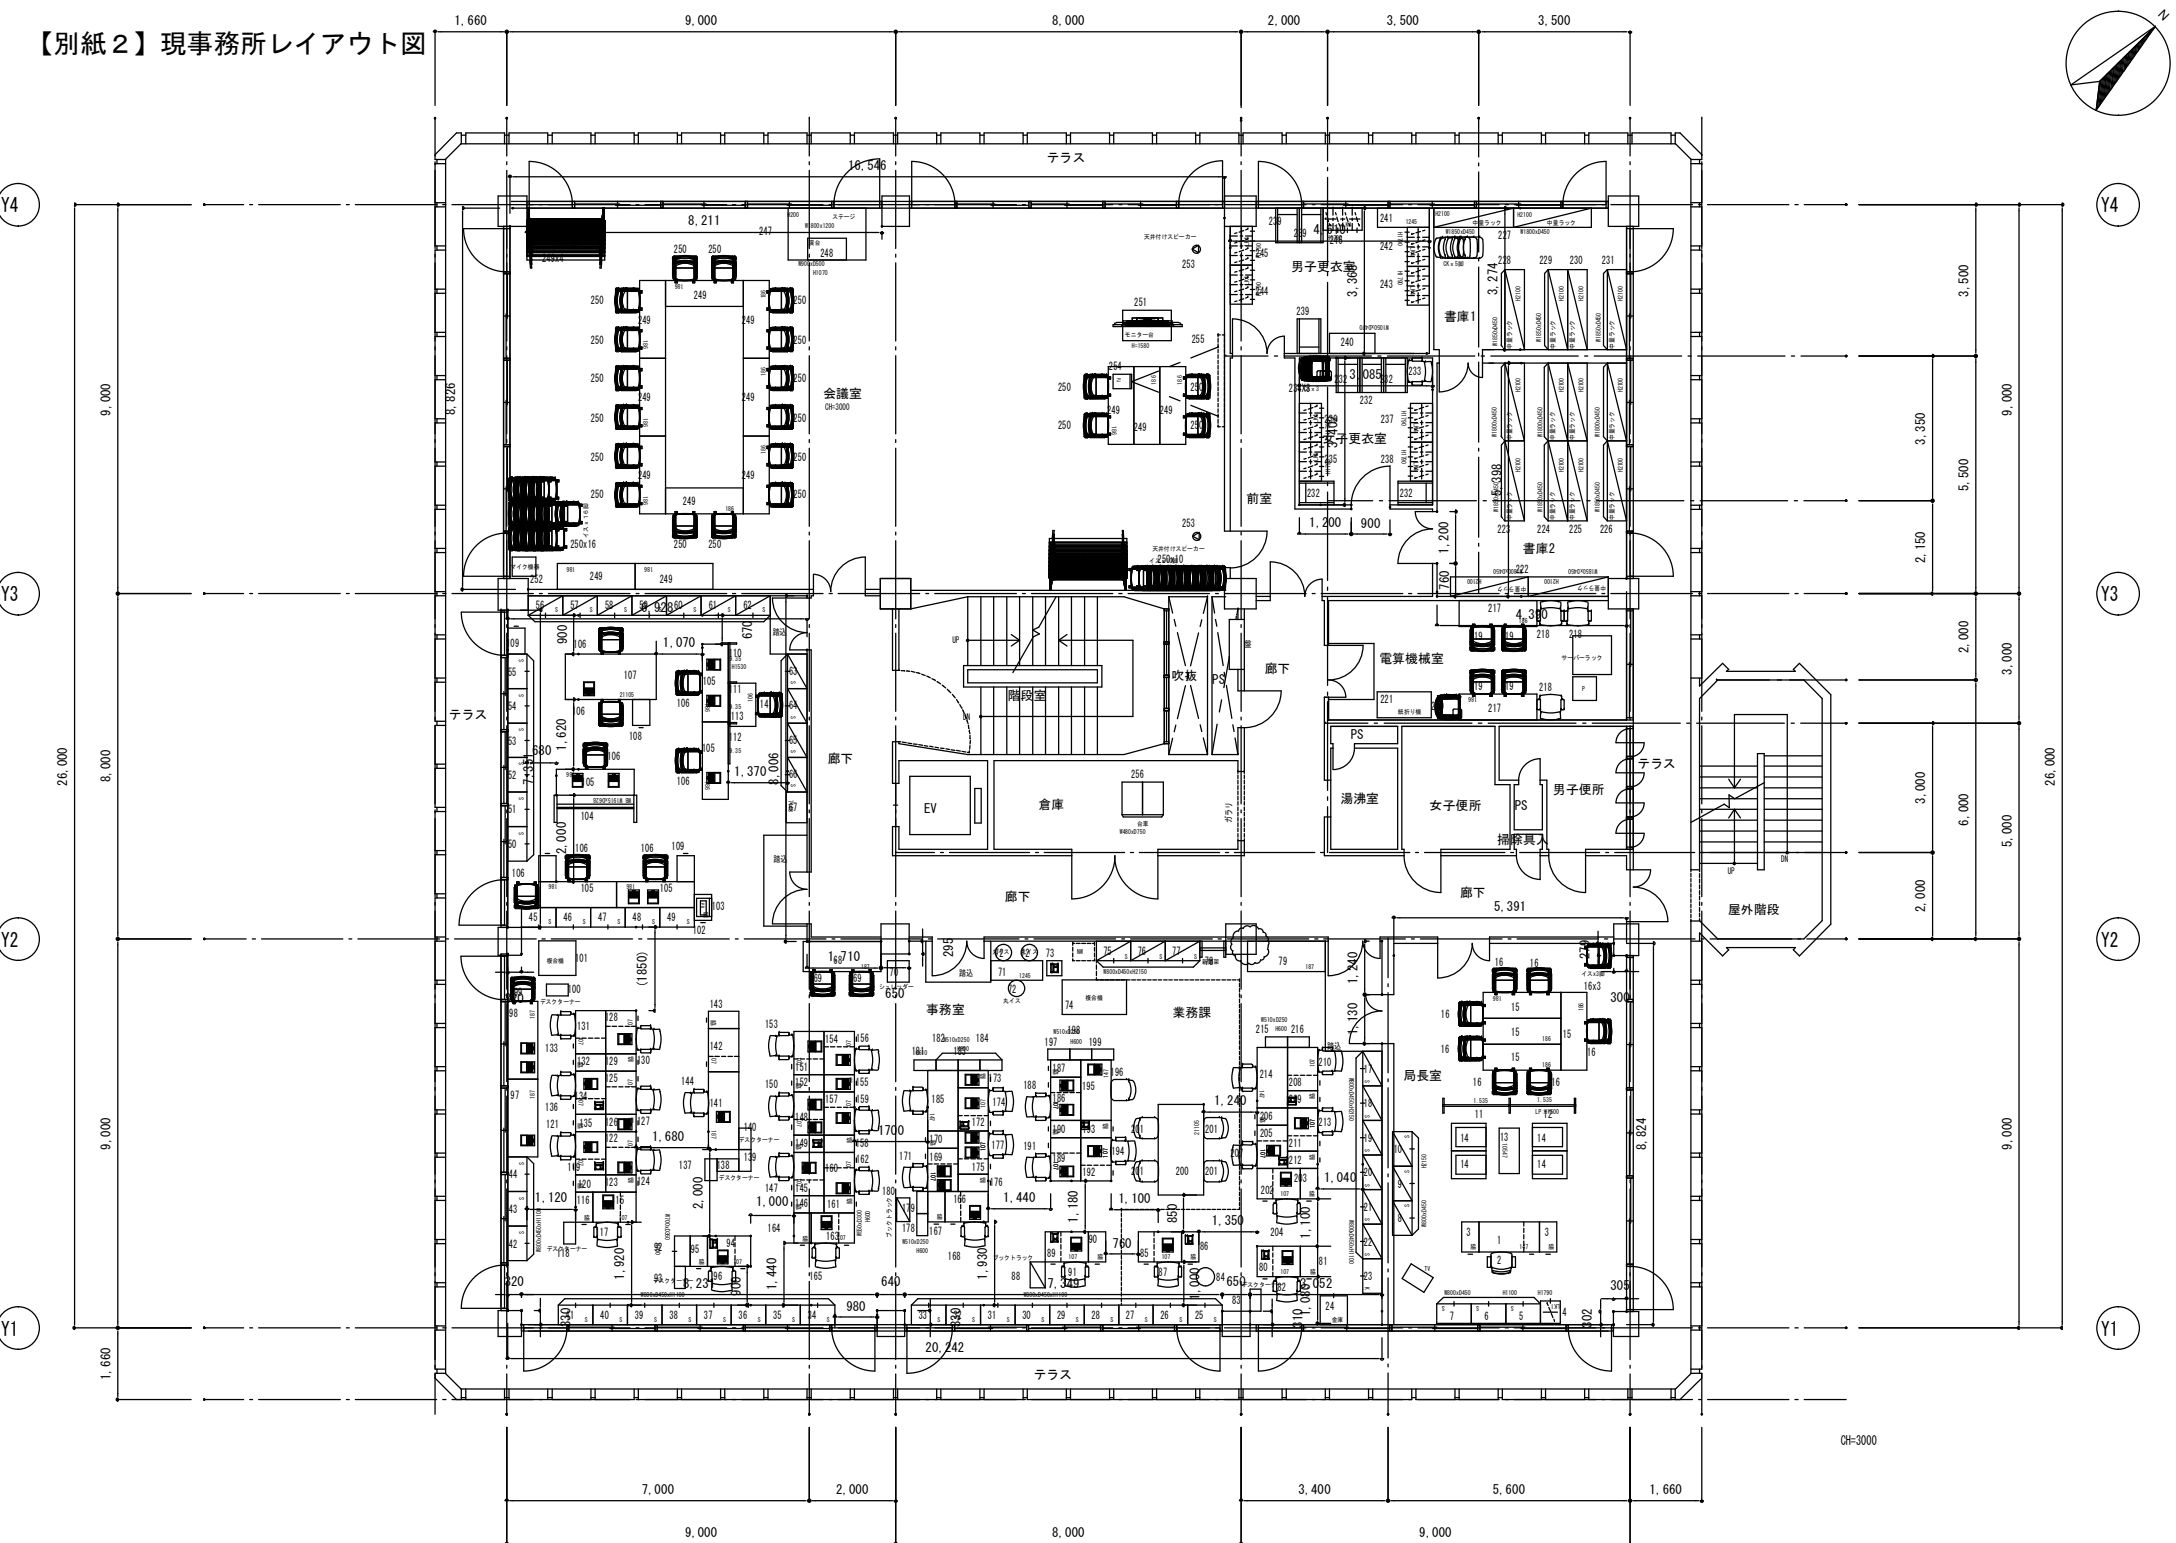

【別紙 3】新事務所レイアウトイメージ図（4階）

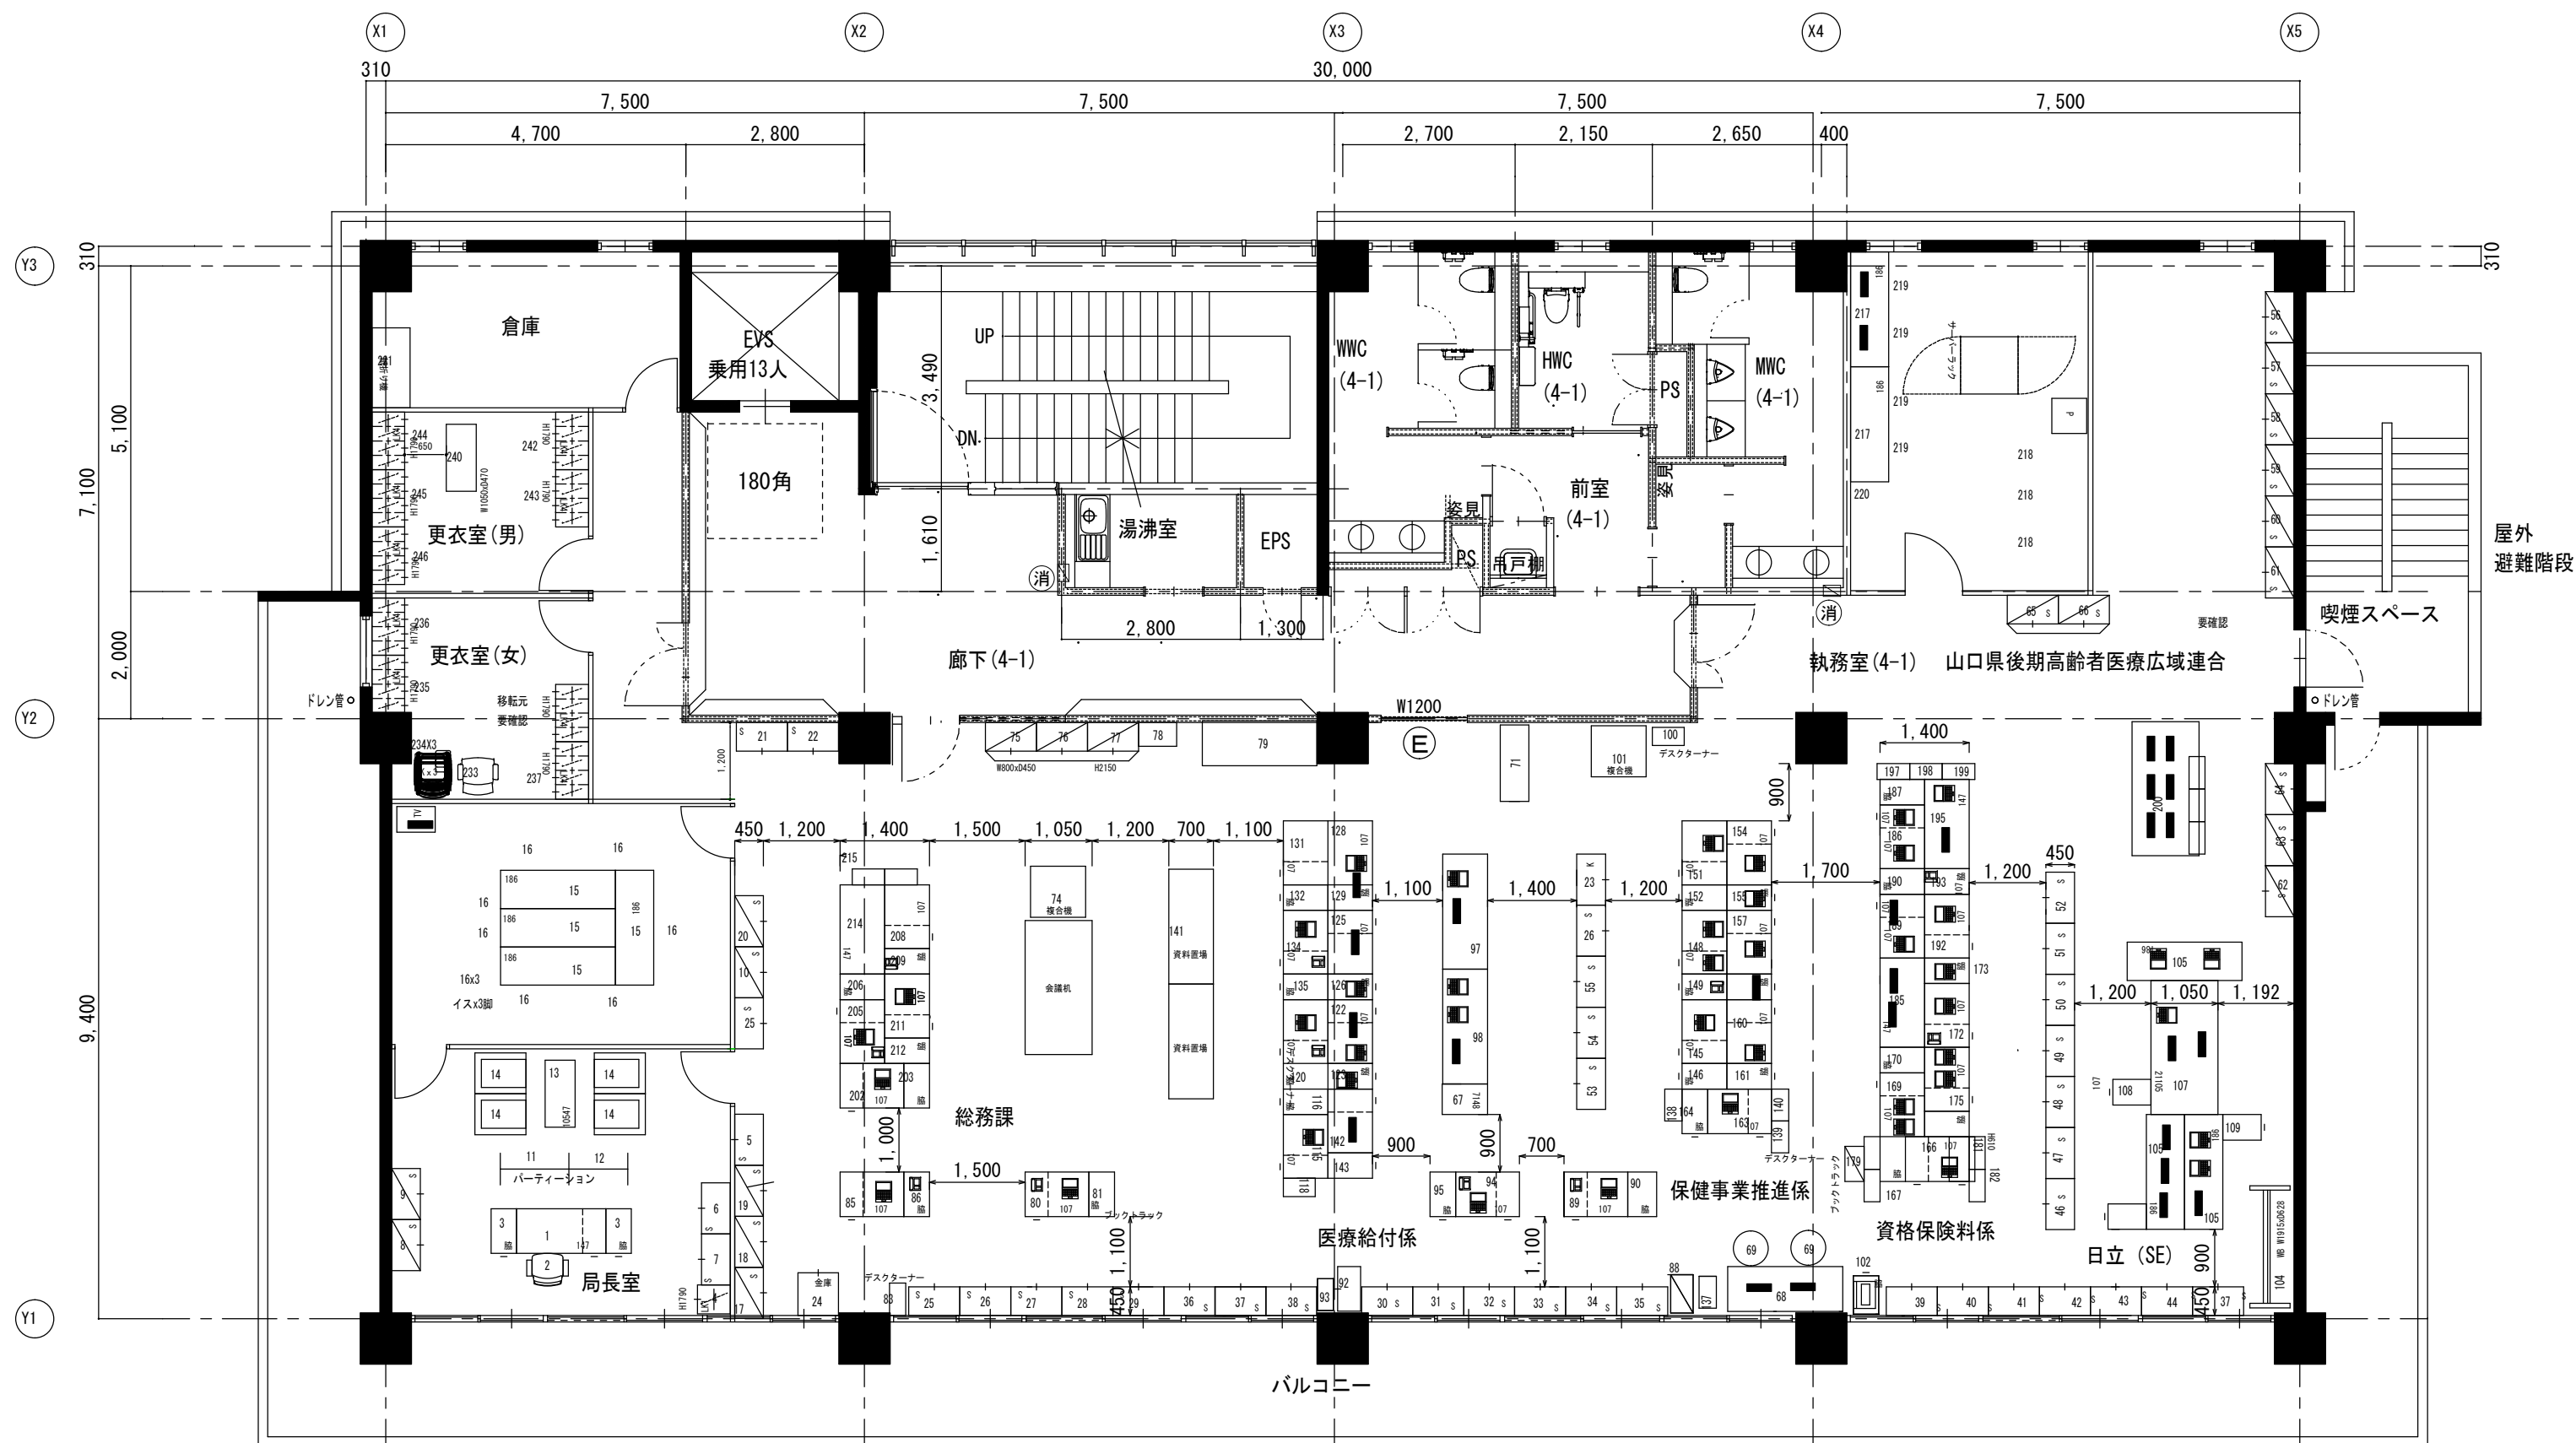

新事務所レイアウトイメージ図（5階）

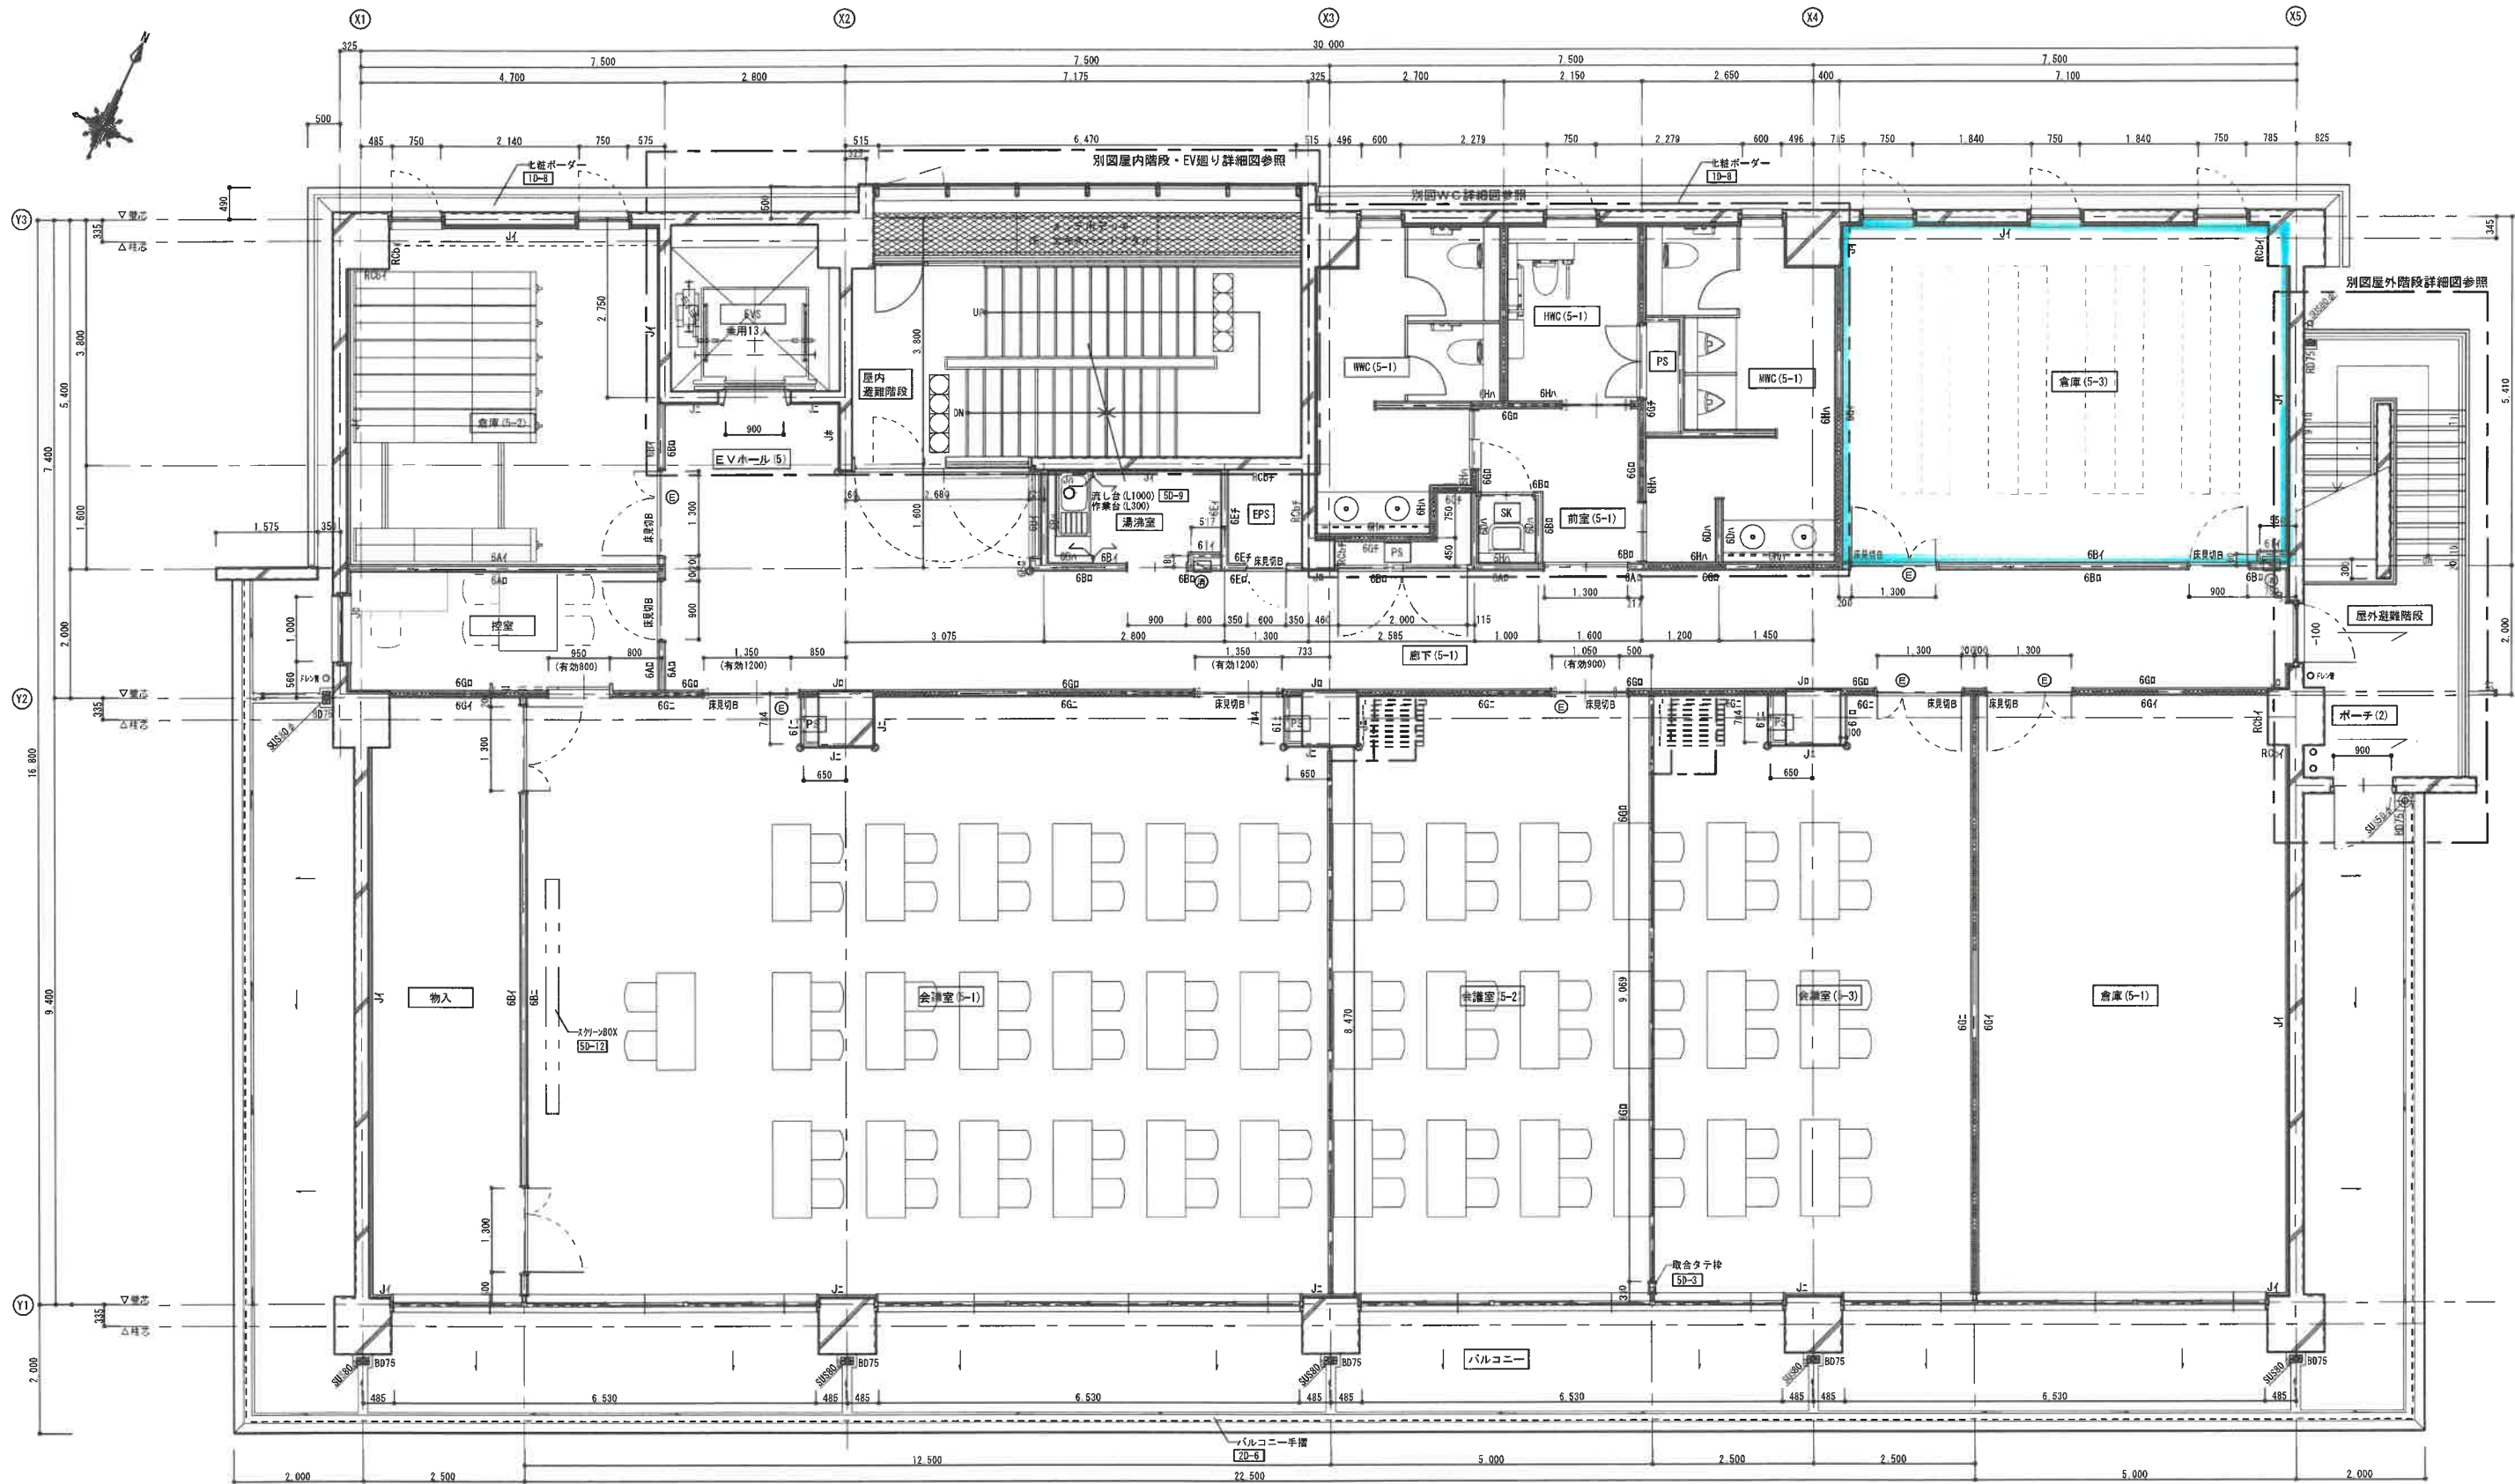

5	LS550	A	【一般壁】 LS(上層スラブまで)+GB-R t=12.5+12.5(上層スラブまで)	D	【一般壁】(防水) LS(天井まで)+GB-R t=12.5+GB-S t=12.5(天井まで)	G	【遮音壁】 LS(GB充填・上層ｽﾗﾌﾞまで)+GB-R t=12.5+12.5(上層ｽﾗﾌﾞまで)	J	【直張り壁】 GL+GB-R t=12.5(天井まで・片面)	I	EP塗	ト	撥水剤吹付	○	スチール製コーナークラッド	凡例の見方
6	LS565	B	【一般壁】 LS(天井まで)+GB-R t=12.5+12.5(上層スラブまで)	E	【耐火壁】 LS(上層スラブまで)+GB-R t=12.5+12.5(上層スラブまで)	H	【遮音壁】(防水) LS(GB充填・上層ｽﾗﾌﾞまで)+GB-R t=12.5+GB-S t=12.5(上層ｽﾗﾌﾞまで)	K	【直張り壁】(防水) GL+GB-S t=12.5(天井まで・片面)		ロ	ビニルクロス	チ	壁材素地		6 A 壁仕上 下地
RCa	コンクリート打放し A種	C	【一般壁】(防水) LS(上層スラブまで)+GB-R t=12.5+GB-S t=12.5(上層スラブまで)	F	【片面耐火壁】 LS(上層スラブまで)+GB-R t=21+21(上層スラブまで)	I	【ふかし壁】 LS(天井まで)+GB-R t=12.5+12.5(天井まで・片面)				ハ	化粧F K t=6.0				展開方向
RCb	コンクリート打放し B種										ニ	化粧塩ビシート				
											ホ	遮断壁				
											ヘ	デザイン遮断壁				

注：5階 会議室のスチール製コーナークラッドは化粧塩ビシート仕上とする。

注：廊下におけるパンチング掲示板及びボードジョイント目地は廊下展開図（1）（2）を参照すること。

精美建築設計事務所

CHKD. BY
DRAWN BY

一級建築士事務所
山口県知事登録（L）第486号
一級建築士登録第286495号
藤本佳孝

project
山口県自治会館新築工事
title
5階平面詳細図

date
2024.03
scale
A1: S=1/50
A3: S=1/100
sheet No.
A-28